


MEHRFAMILIENHÄUSER, BUCHFELDSTRASSE 15-21, BUCHRAIN



ALLGEMEIN

- ⇒ Allgemeine Kellerabteile für jede Wohnung plus Estrichabteil
- ⇒ Heizzentrale mit Warmwasseraufbereitung
- ⇒ Waschküche mit Waschmaschine und Tumbler für jede Wohnung. Abrechnung erfolgt direkt auf den privaten Stromzähler
- ⇒ Trockenraum
- ⇒ Veloraum
- ⇒ Aufzug
- ⇒ Isolationen = Minergiestandard
- ⇒ 3-fach Verglasungen
- ⇒ Kinderspielplatz
- ⇒ 10 einzelne Garagen
- ⇒ 31 freie Parkplätze

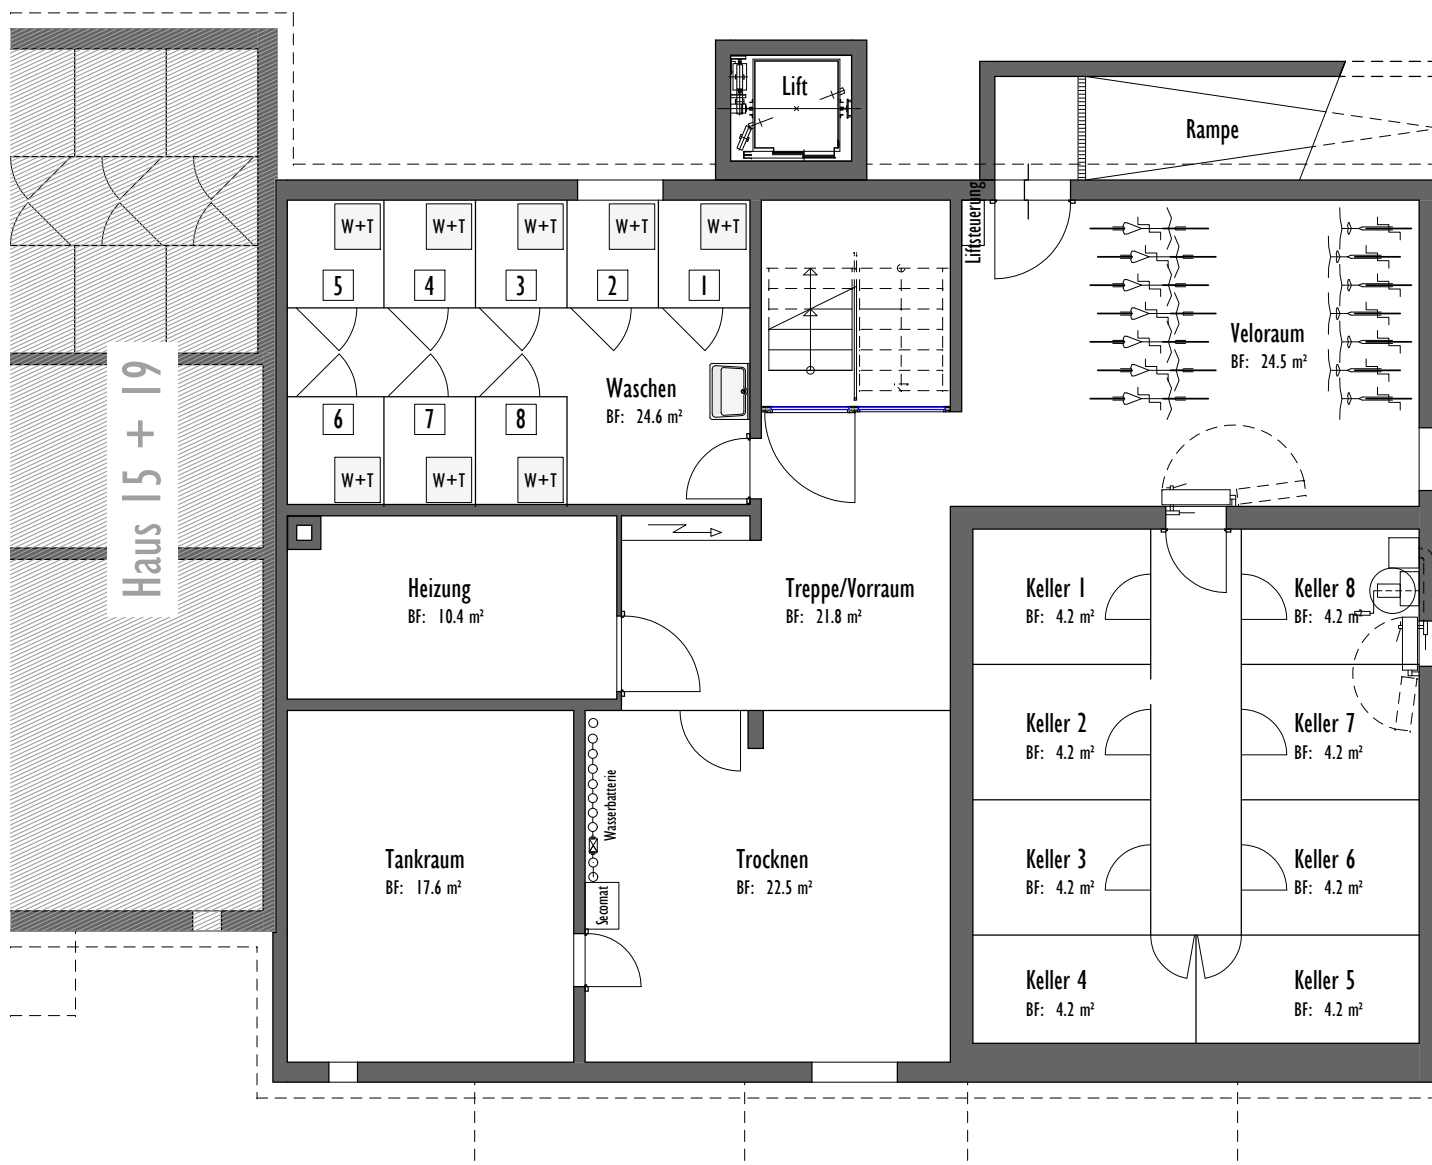