

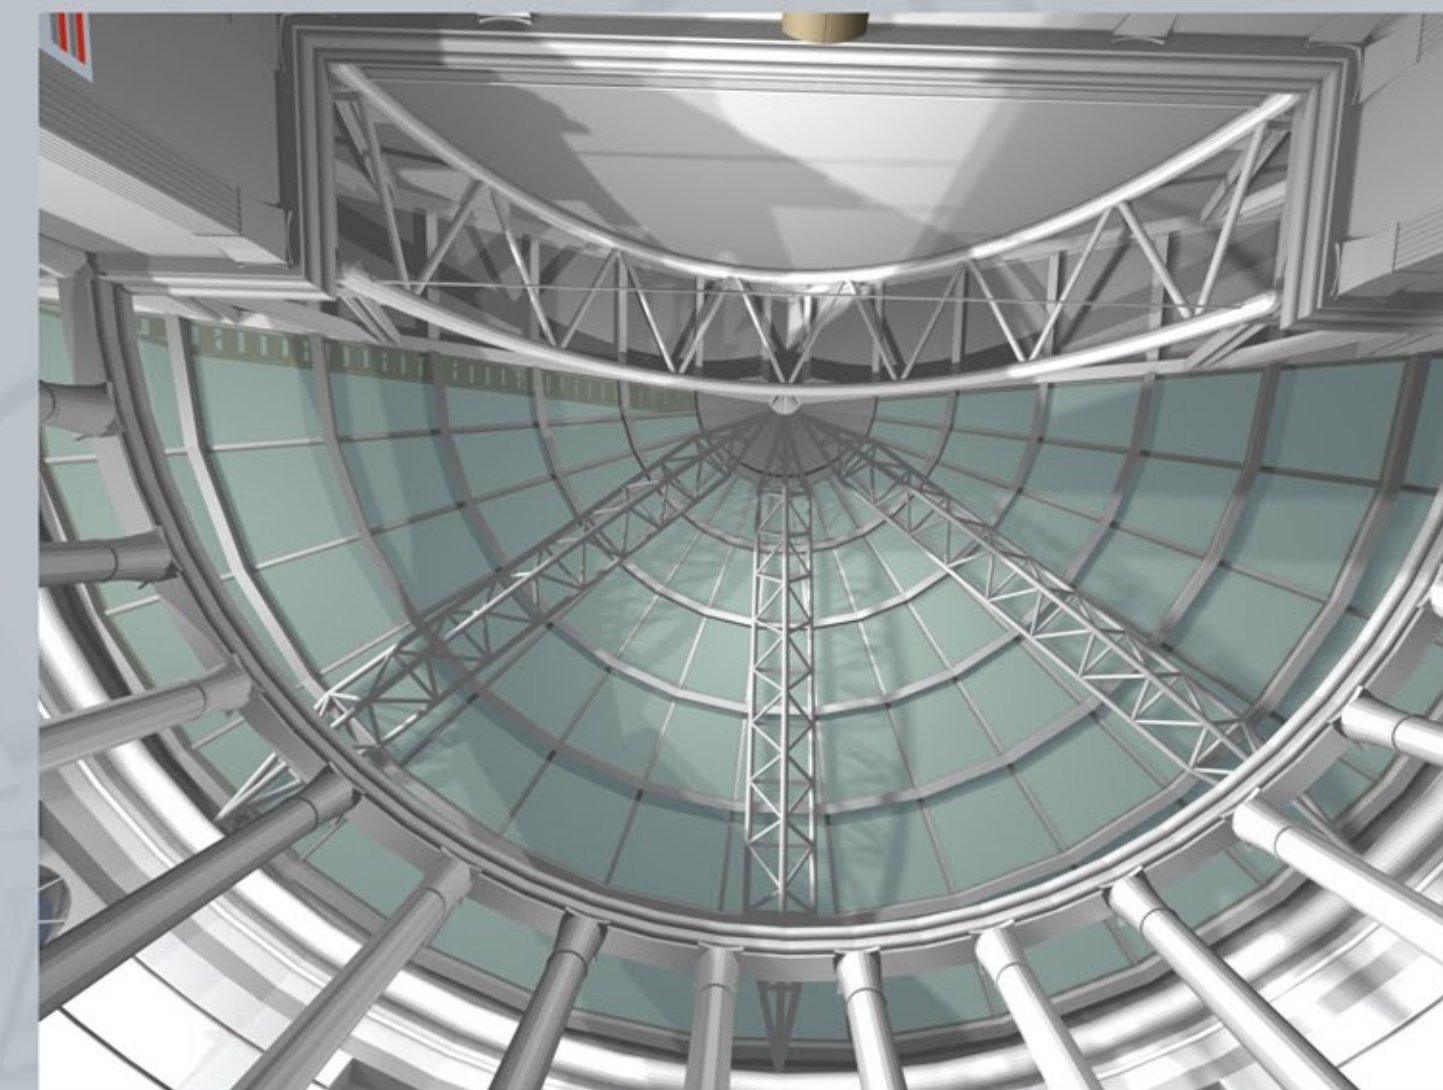


BESCHATTUNGSANLAGE SCHNITT 1:20

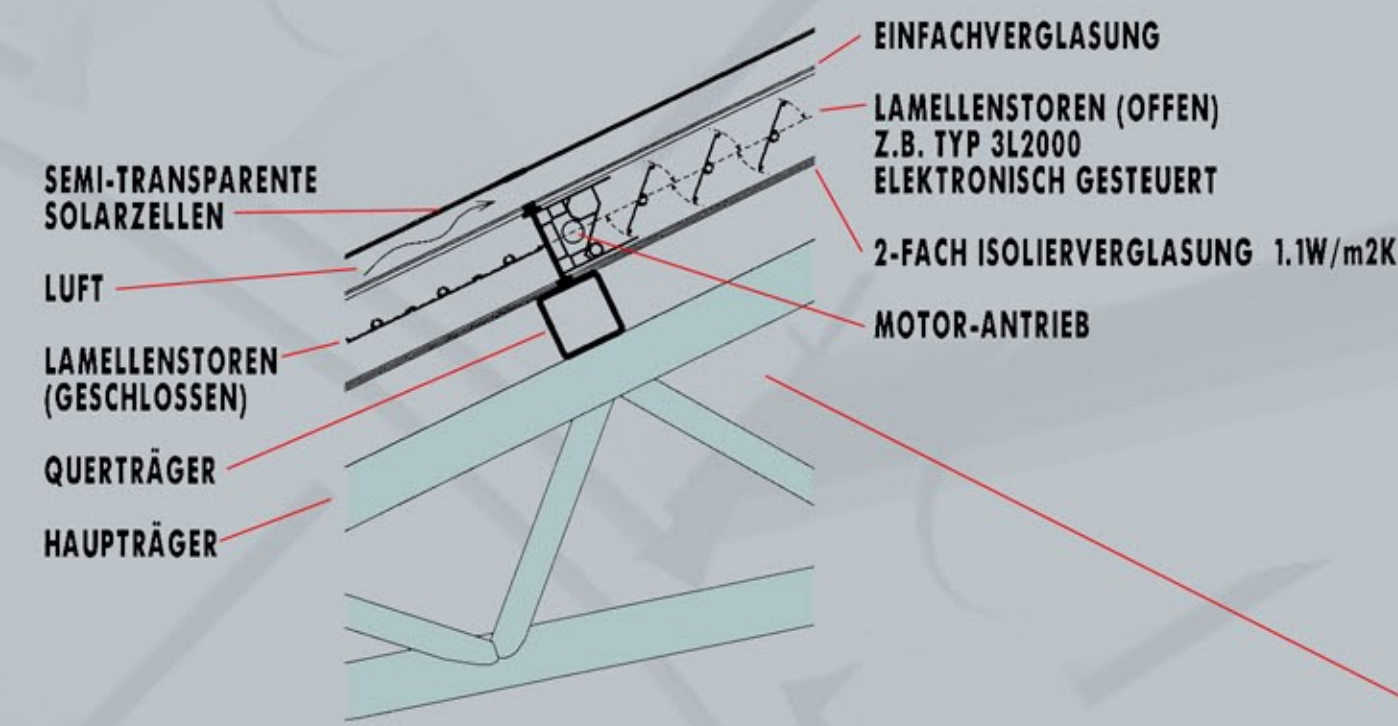


FUNKTIONALITÄT

KLIMA-TECHNIK

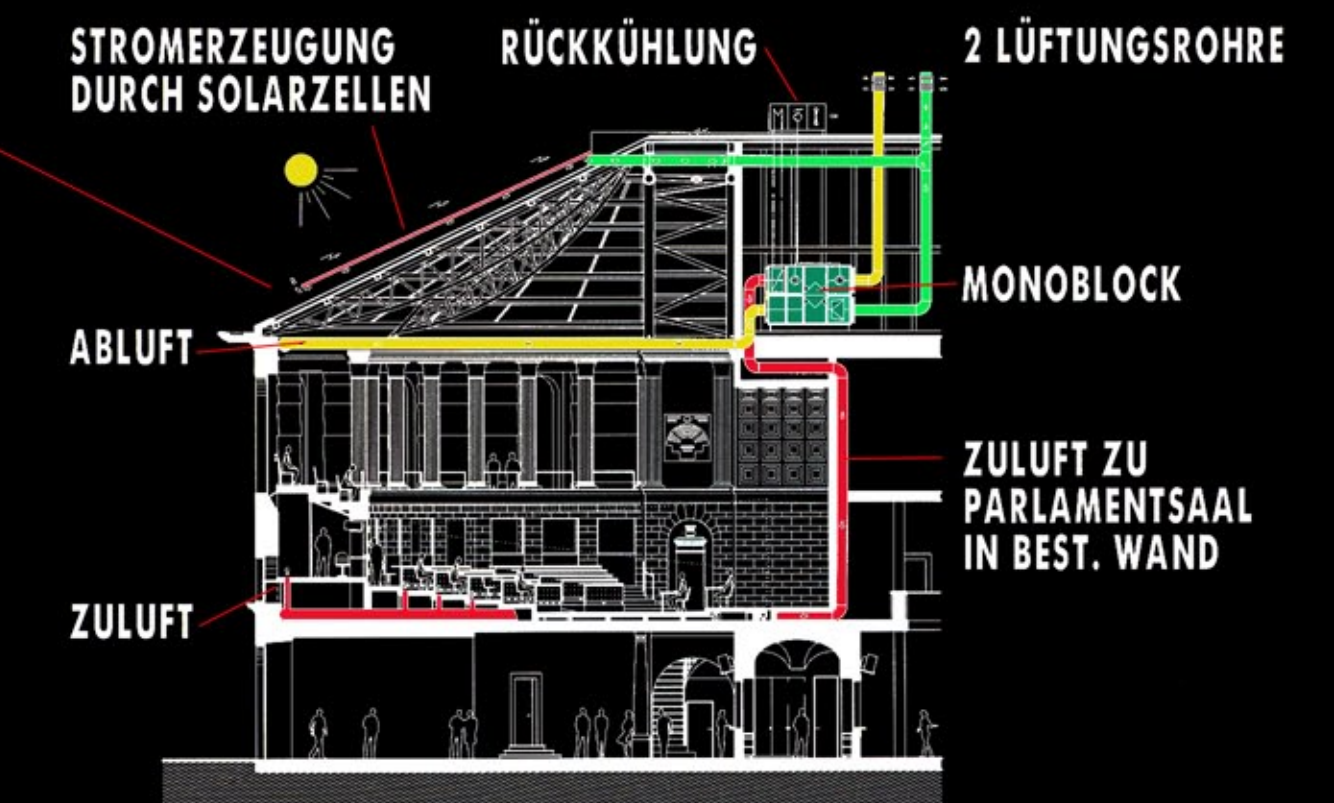


SCHNITT

SOLAR-AUFSICHT

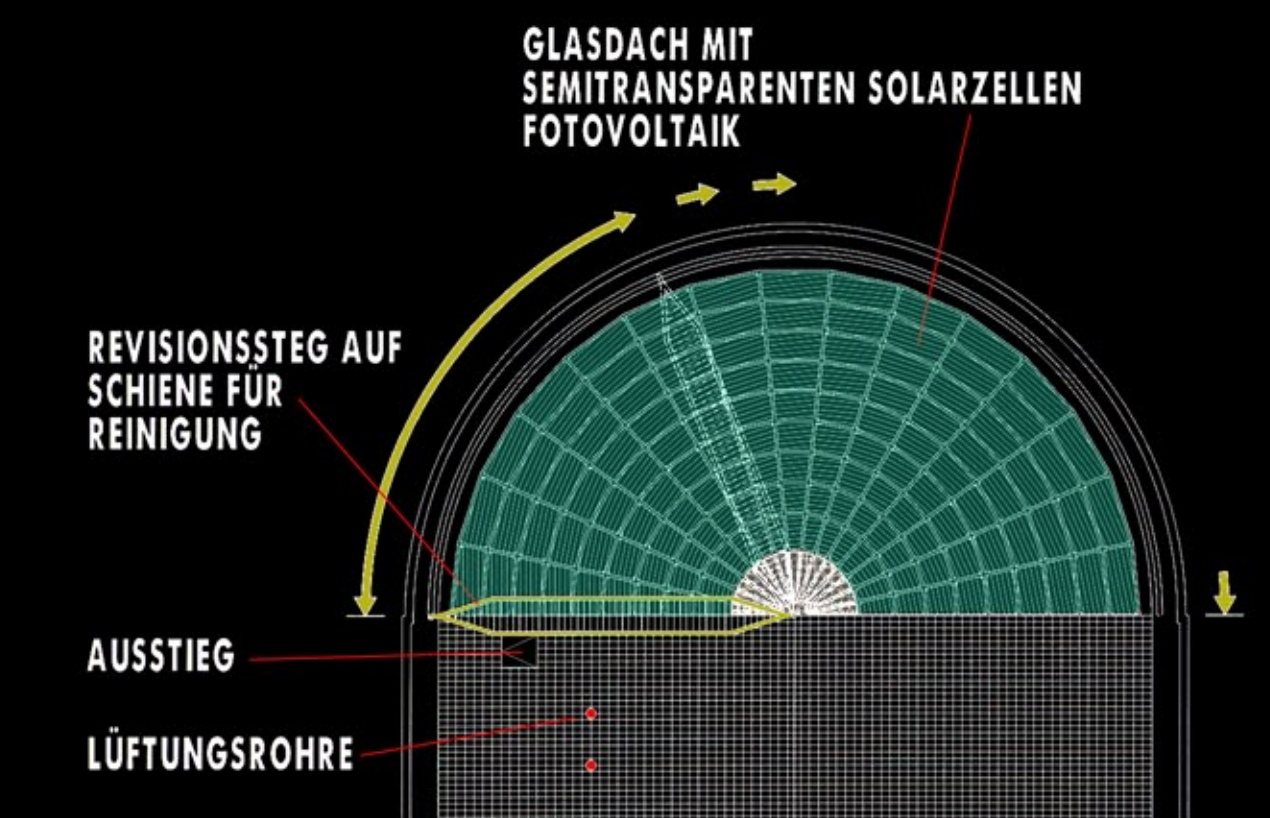


DACHAUFSICHT

FLUCHTWEGE

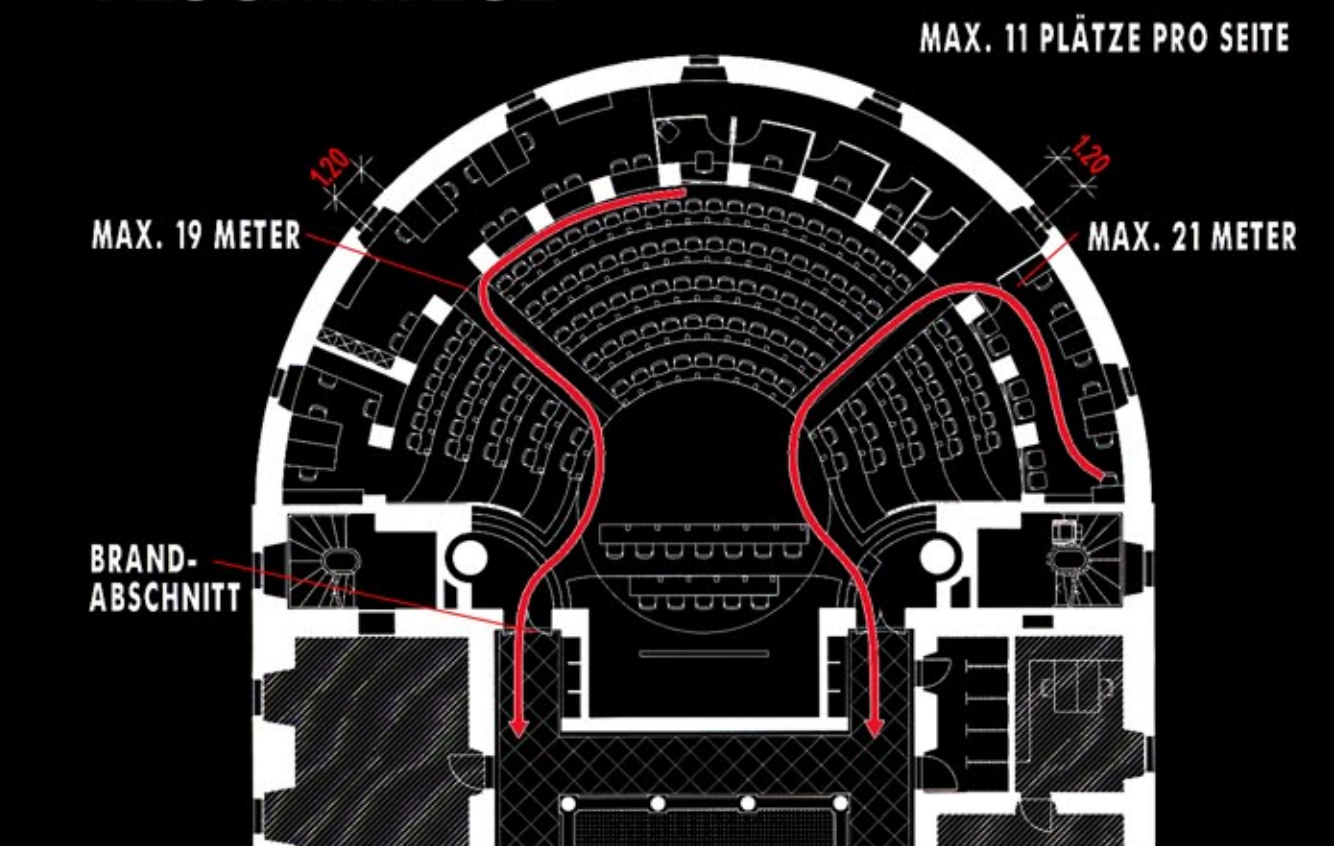


1. OBERGESCHOSS

SCHNITT 1:100

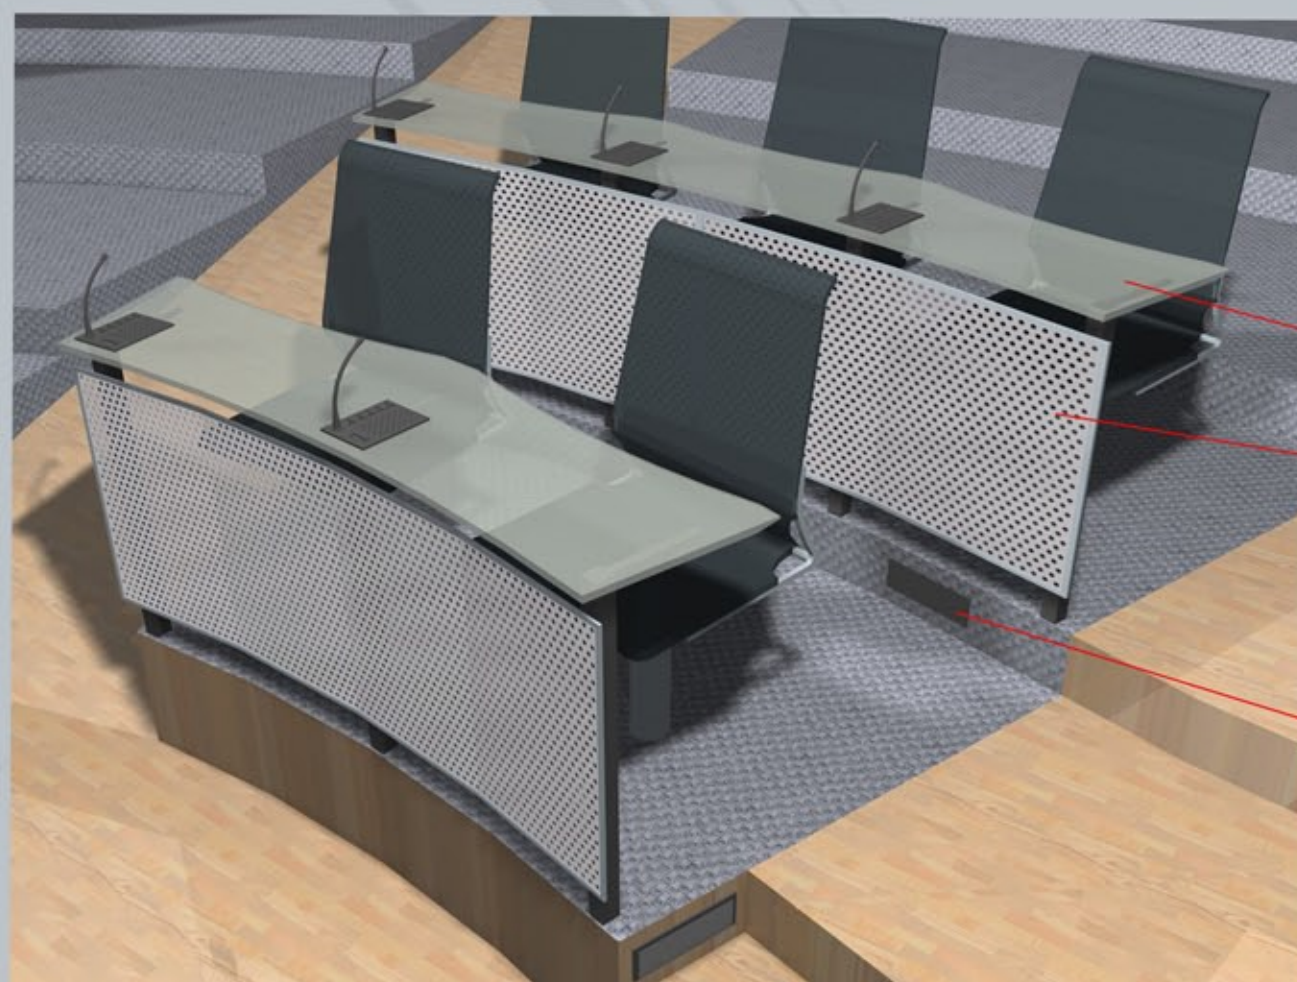

PARLAMENTSPLATZ 1:20

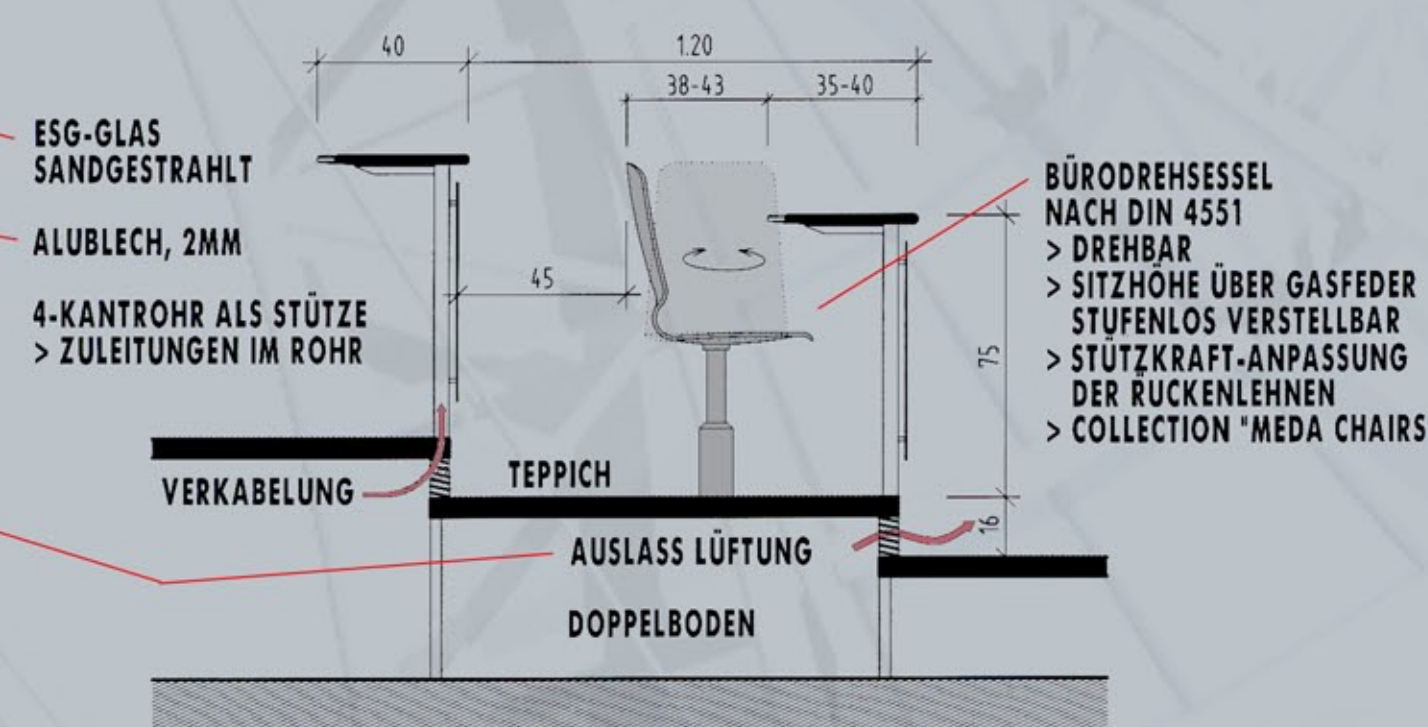

PROJEKTZIEL:
 ERHALTUNG DER DENKMALPFLEGERISCHEN SUBSTANZ, KOMBINIERT MIT HIGH-TECH.
 MODERNSTER ARBEITSPLATZ MIT ALLEN KOMMUNIKATIONSANSCHLÜSSEN FÜR PERIPHERIEGERÄTE.
 DEN NEUEN ZEITGEIST ZUM AUSDRUCK BRINGEN.