


# MEHRFAMILIENHÄUSER, BUCHFELDSTRASSE 15-21, BUCHRAIN

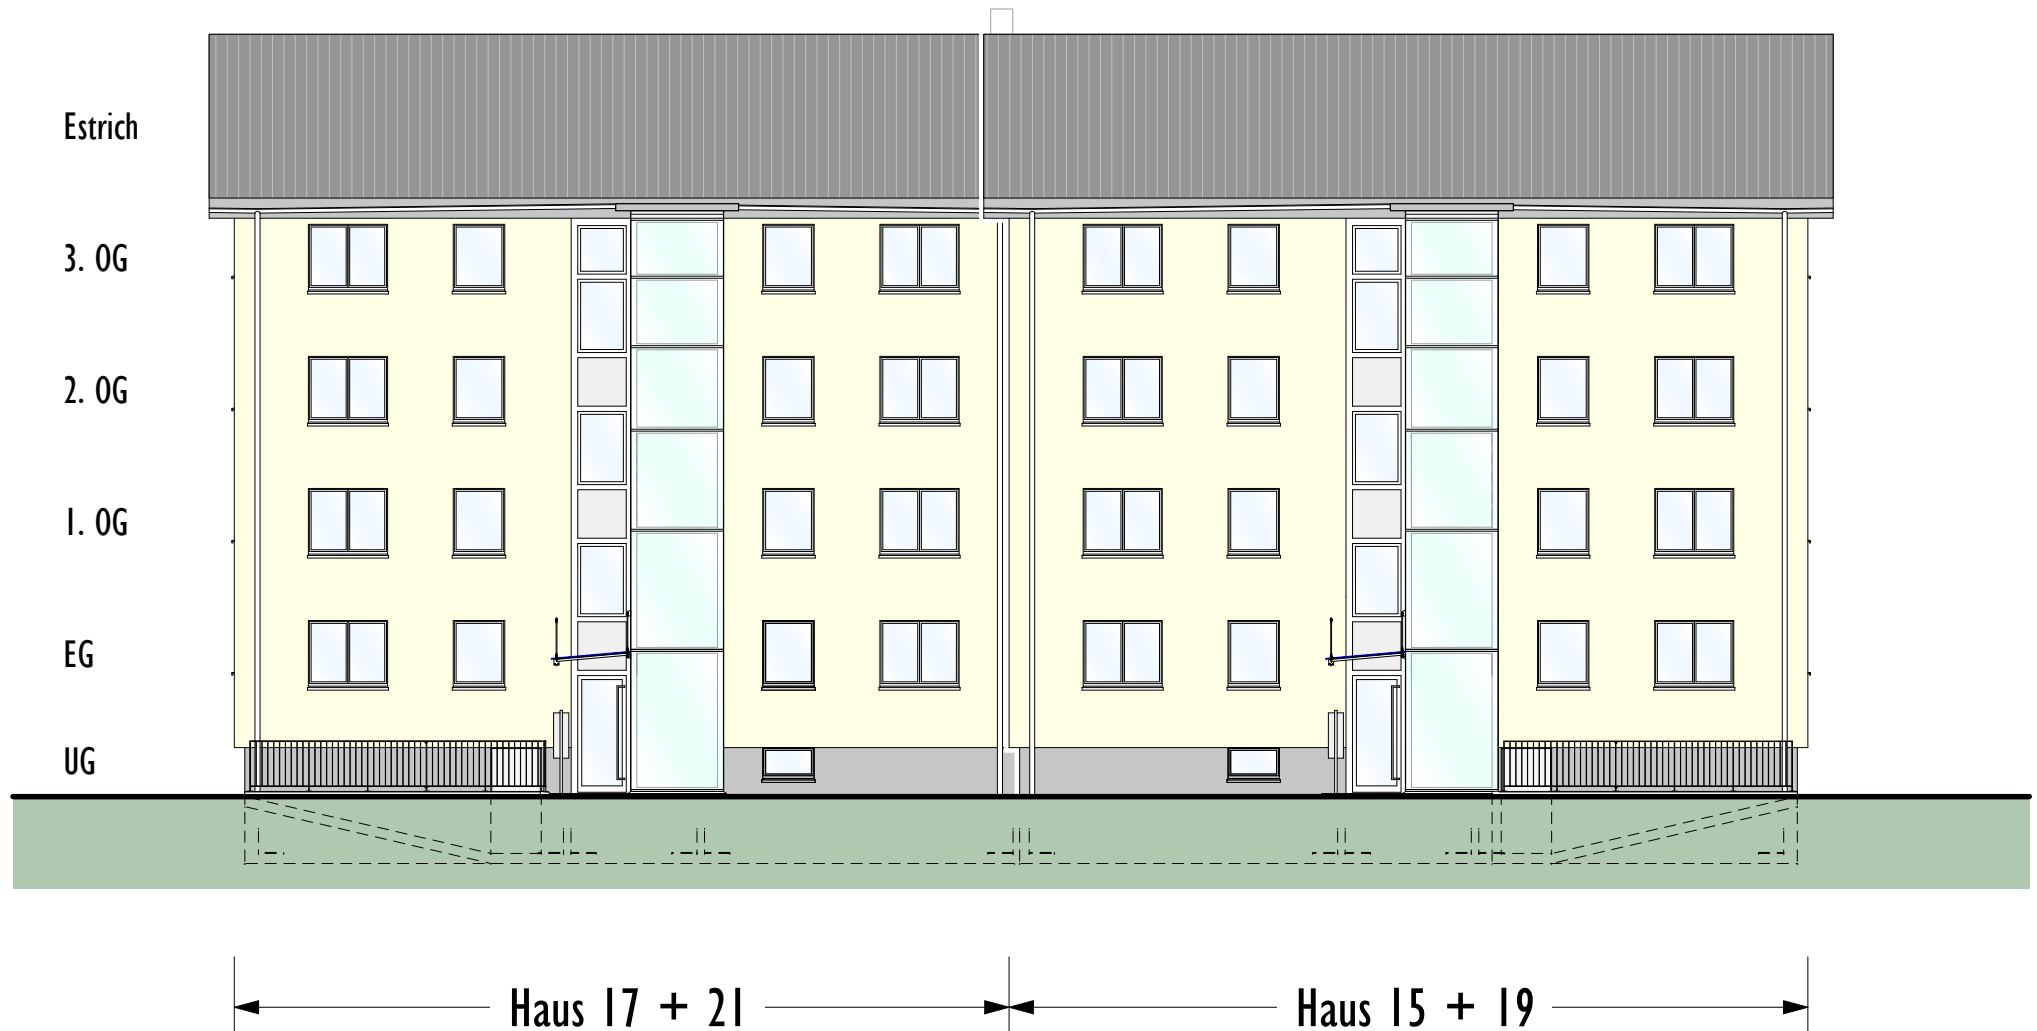

Datum: 04.10.2007 Plan-Nr.: 312