


MEHRFAMILIENHÄUSER, BUCHFELDSTRASSE 15-21, BUCHRAIN

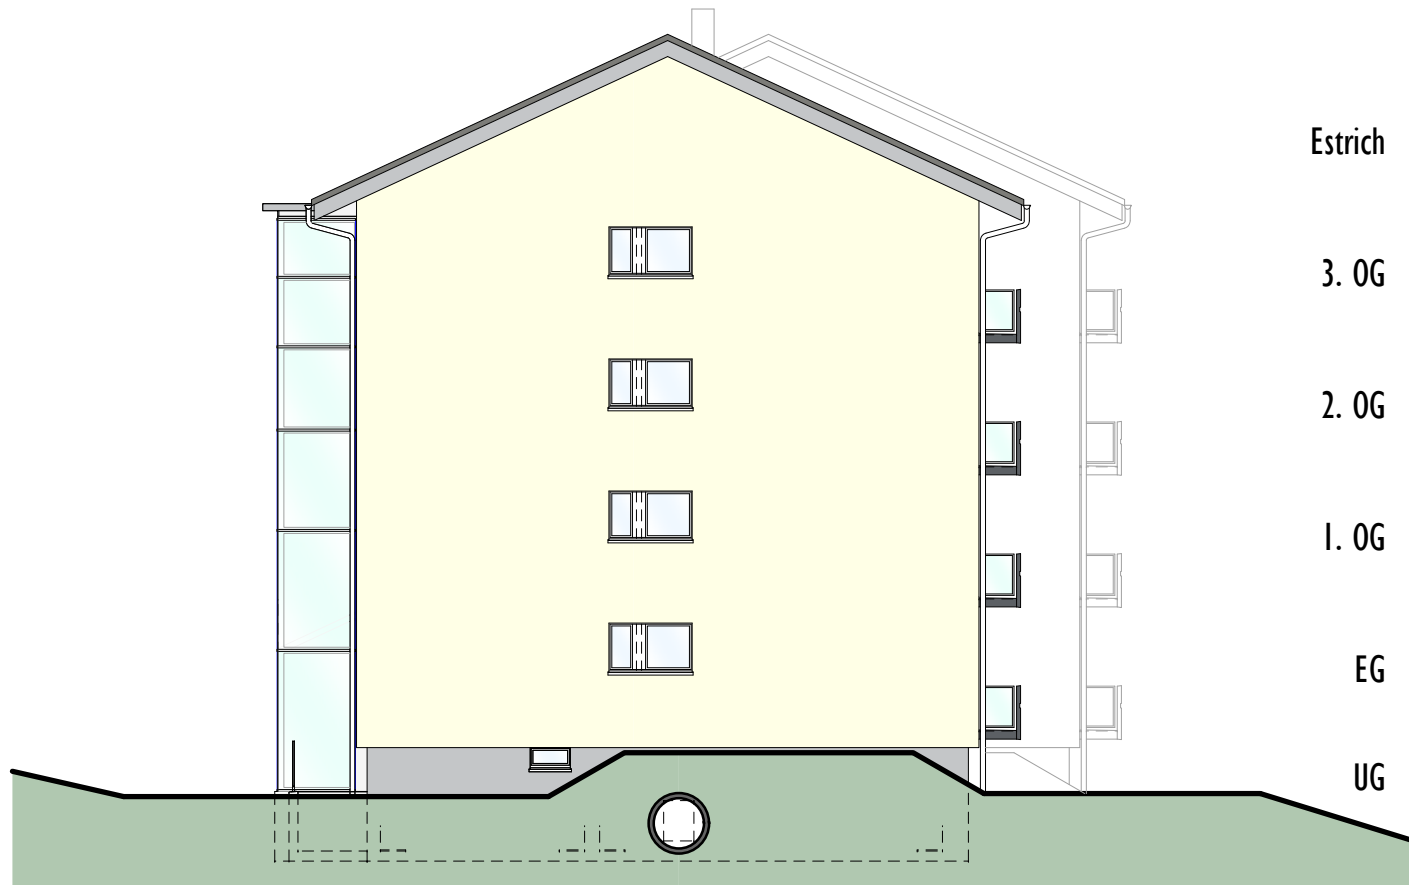

Haus 15 + 19

