


KENNWORT

EVOLUTION

PLAN NR. 1


FUNKTIONALITÄT

ROLLSTUHLERSCHLIESSUNG

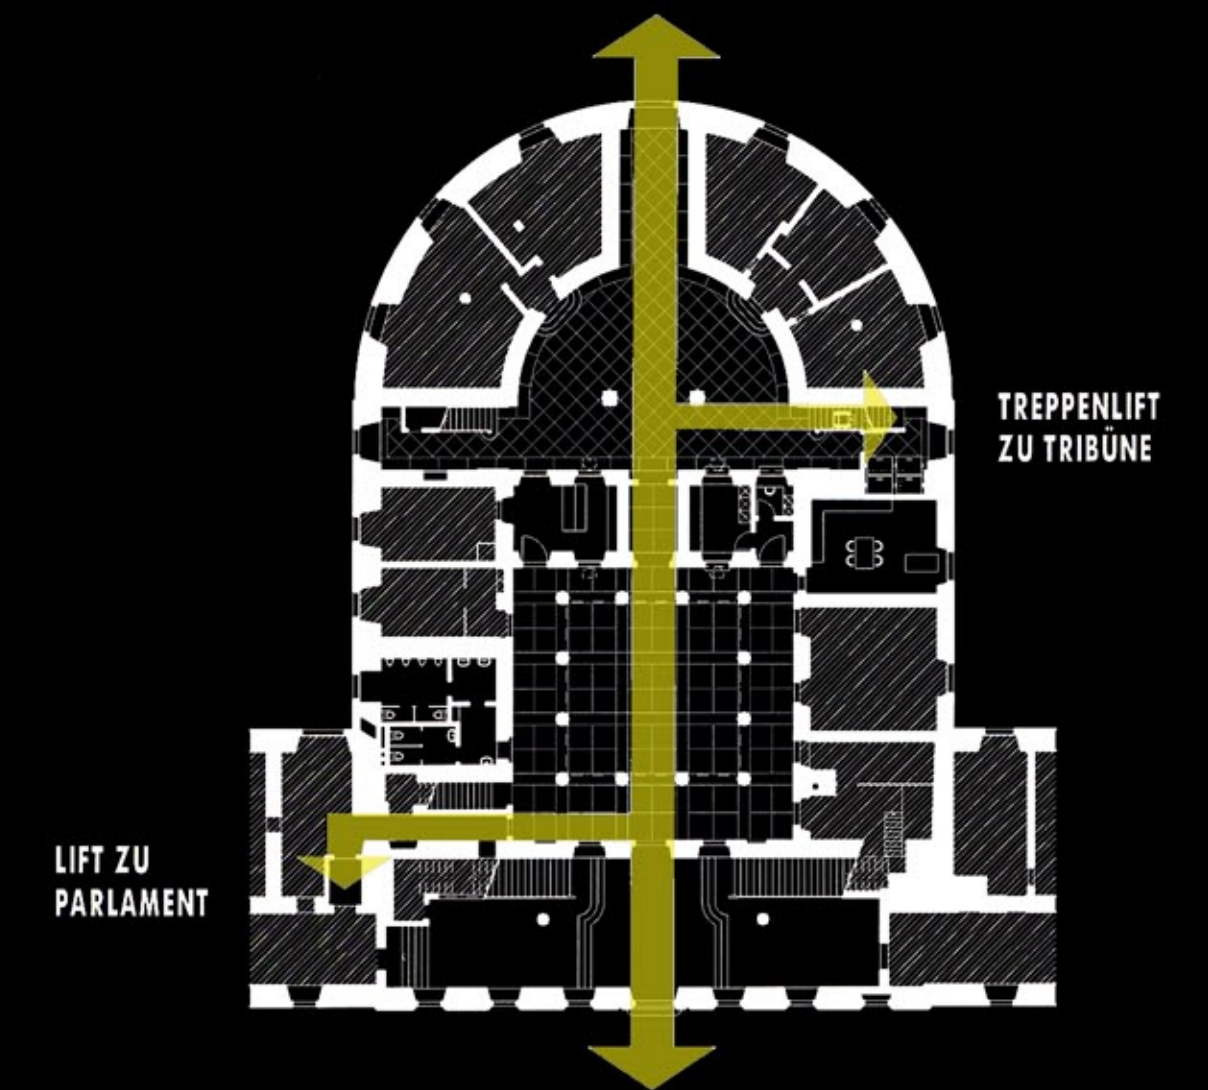


ERDGESCHOSS

PARLAMENT-ERSCHLIESSUNG

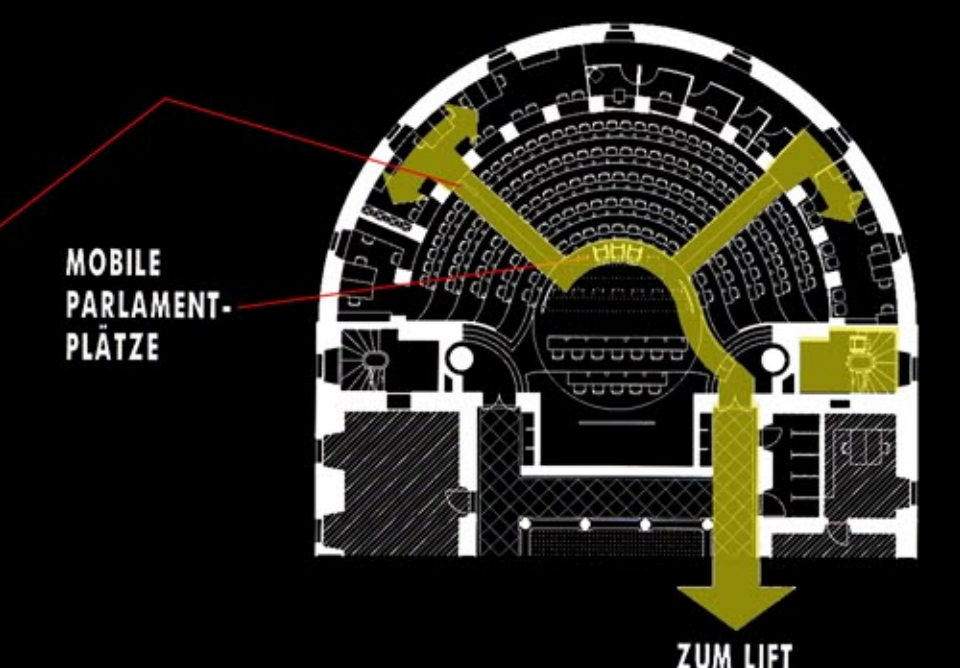


1. OBERGESCHOSS

TRIBÜNEN-ERSCHLIESSUNG

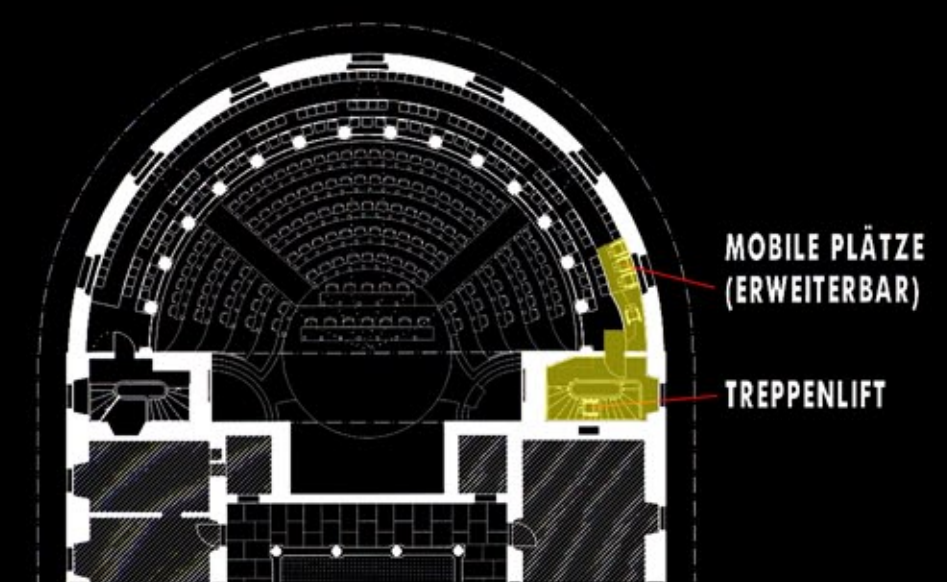

2. OBERGESCHOSS

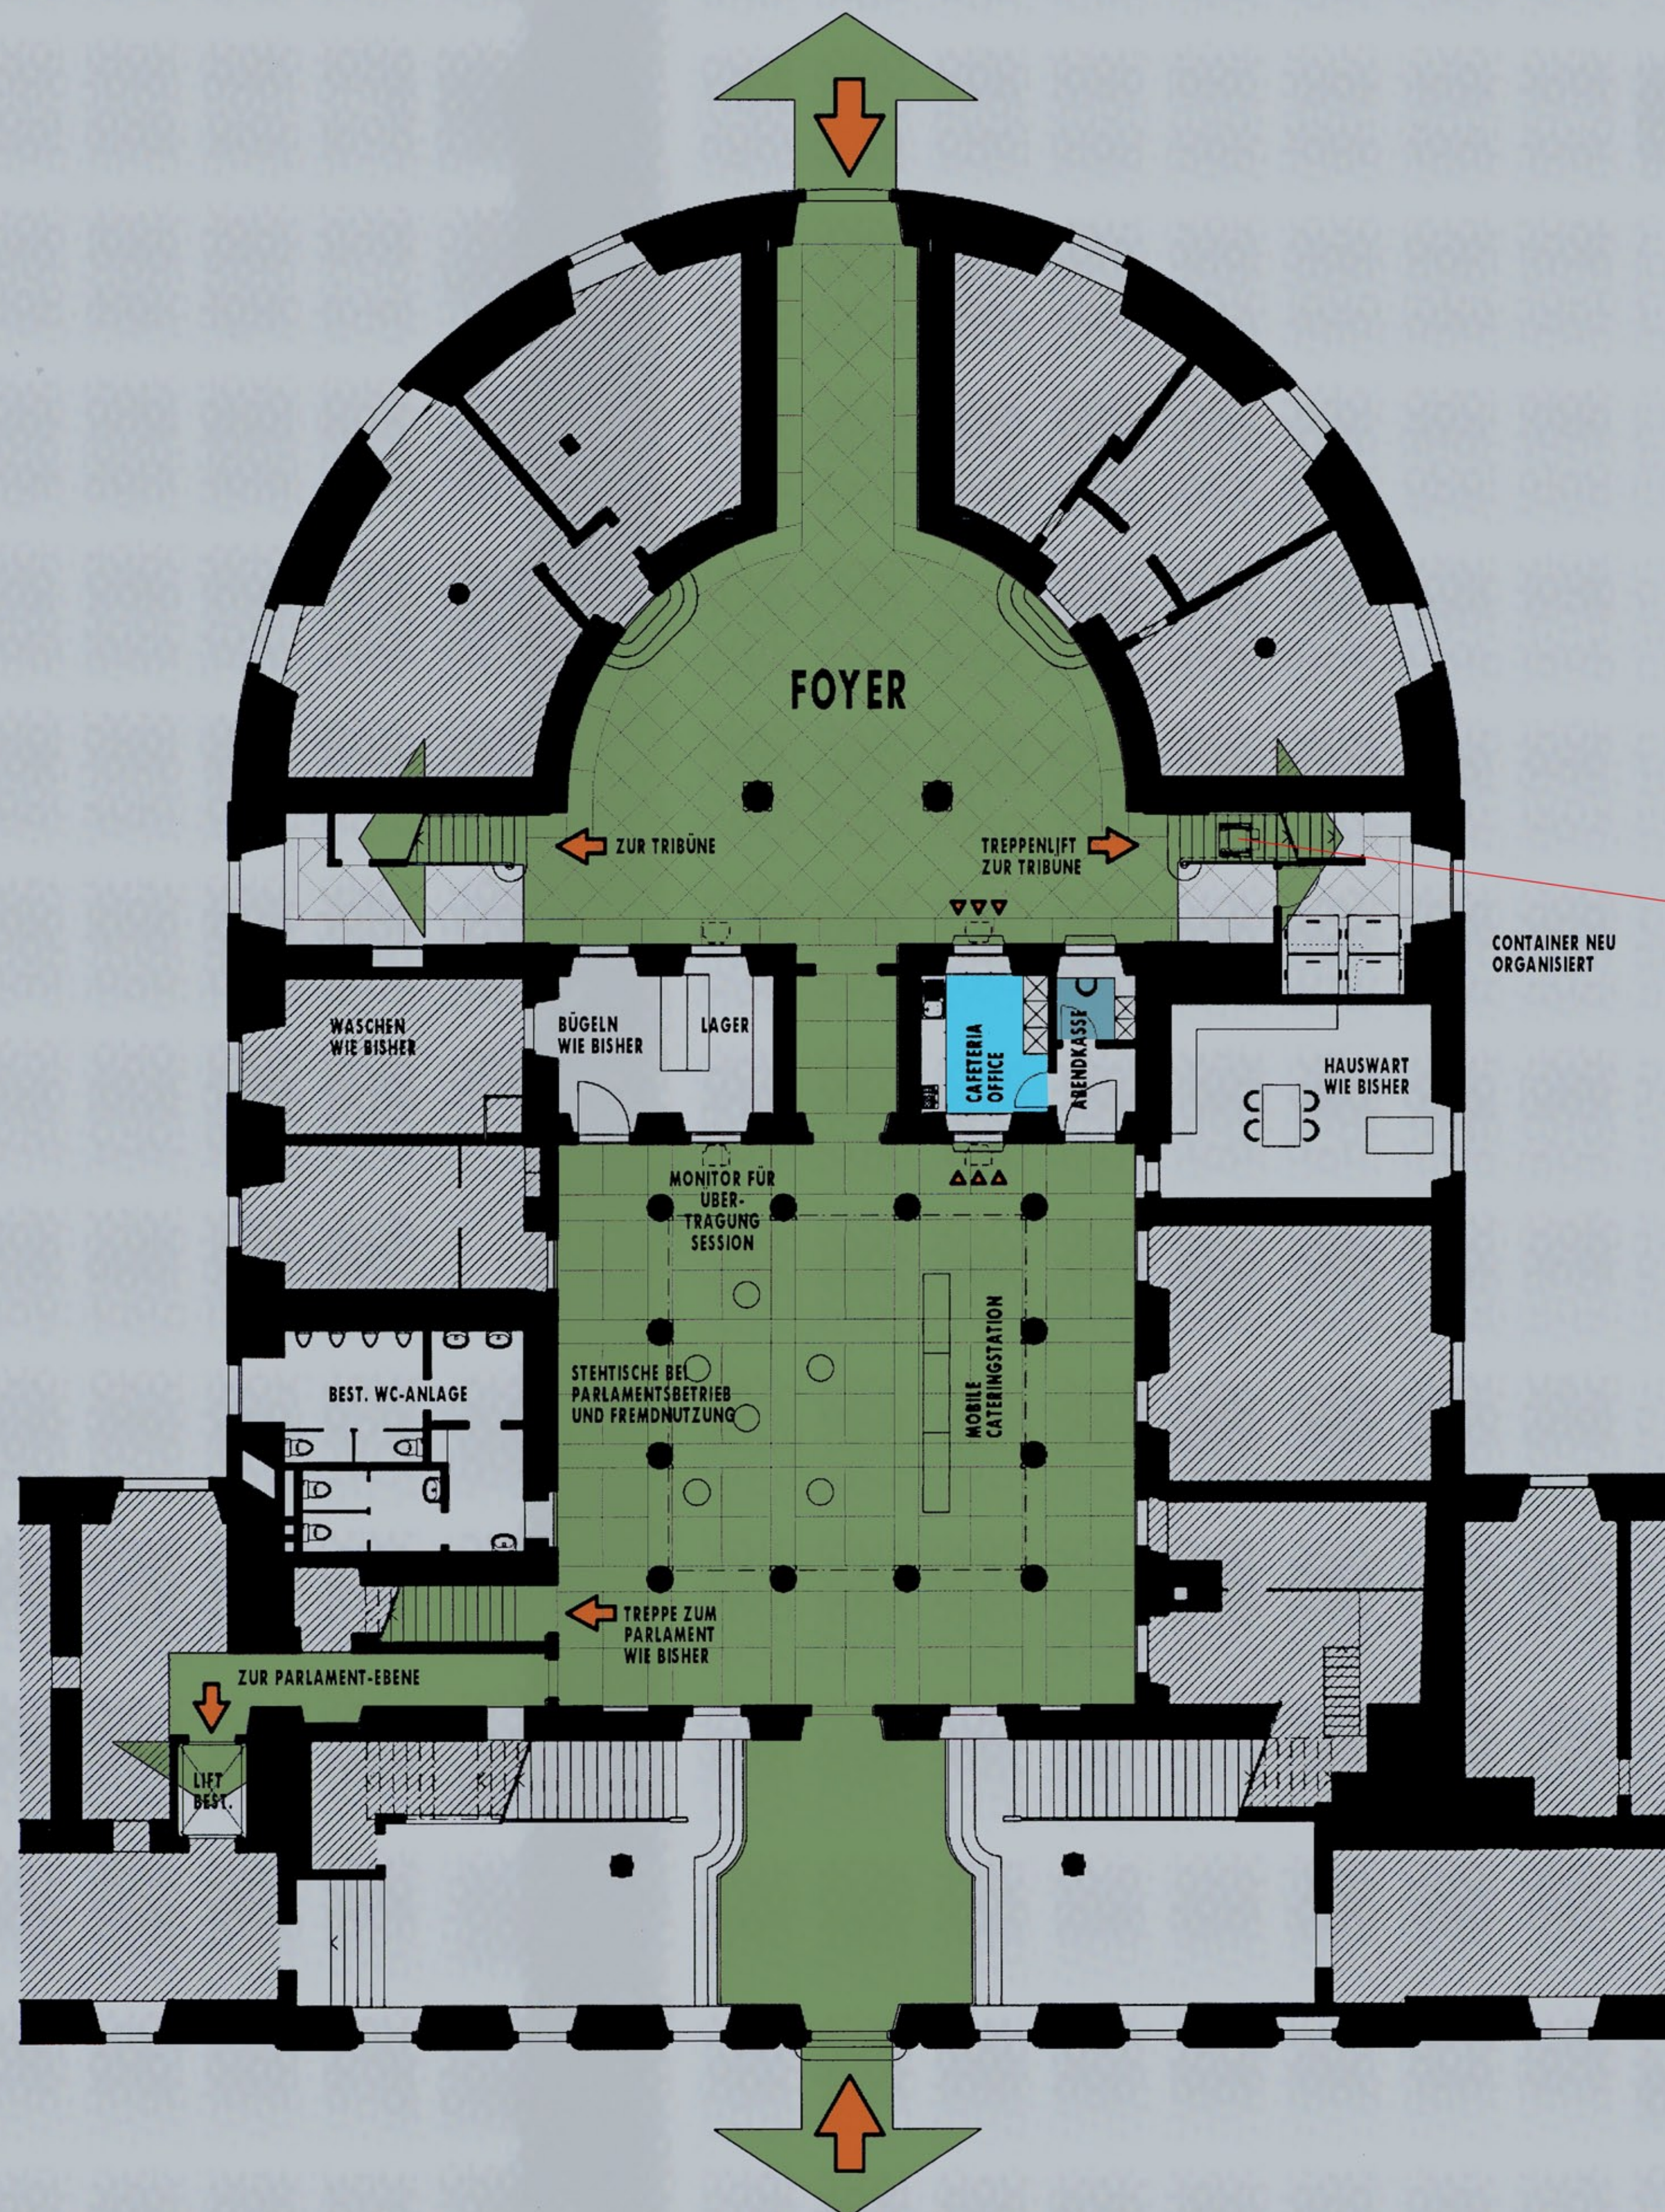

ERDGESCHOSS 1:100



PROJEKTZIEL:

EINFACHE, KLARE UND ROLLSTUHLGÄNGIGE ERSCHLIESSUNG.
AUFWERTUNG UND GLIEDERUNG VON CAFETERIA, CATERING UND EVENTBEREICH.