

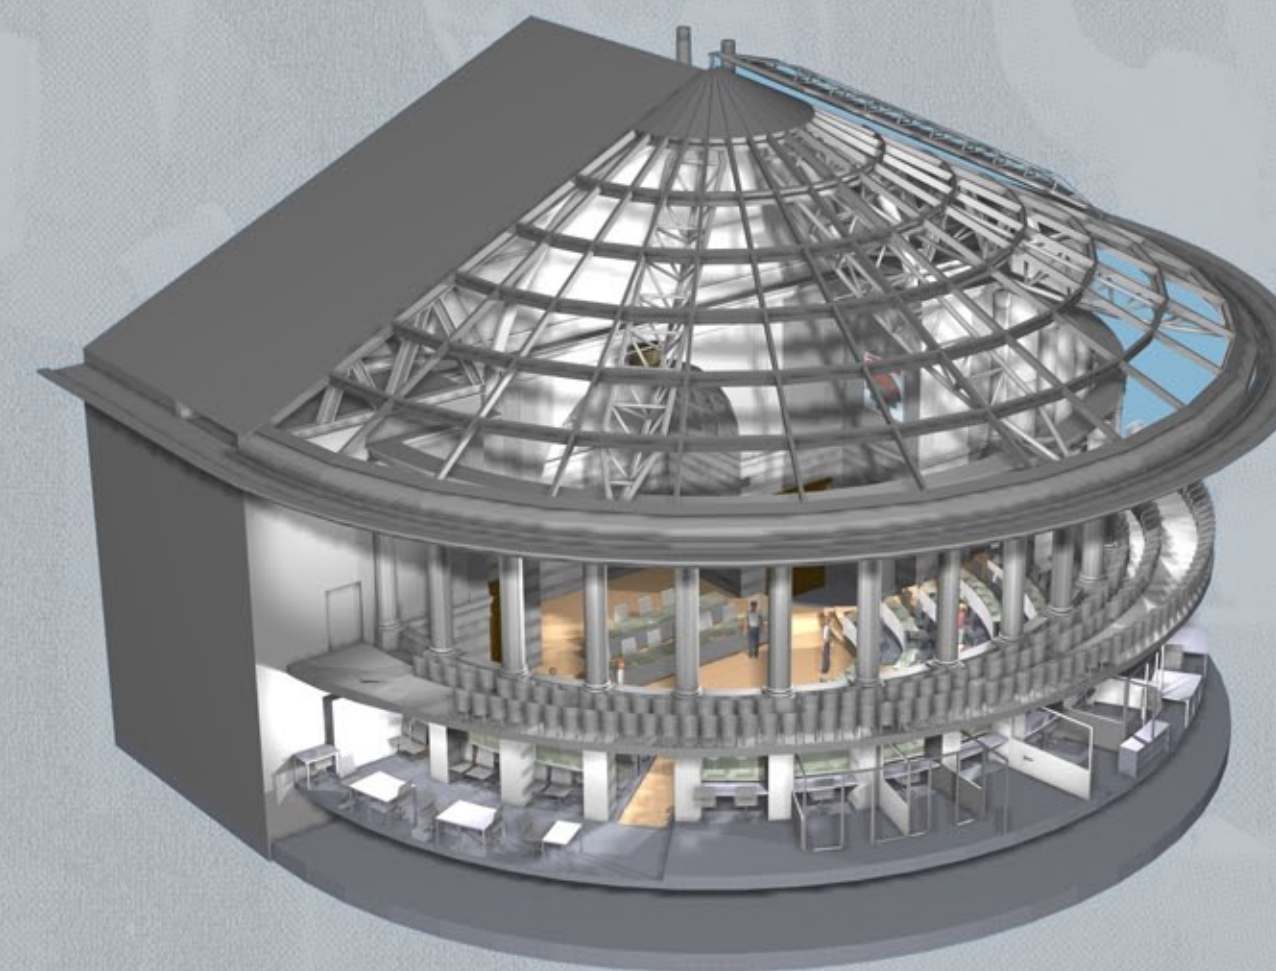


ZUSCHAUERTRIBÜNE GETRENNT VON DEN MEDIEN UND PARLAMENT

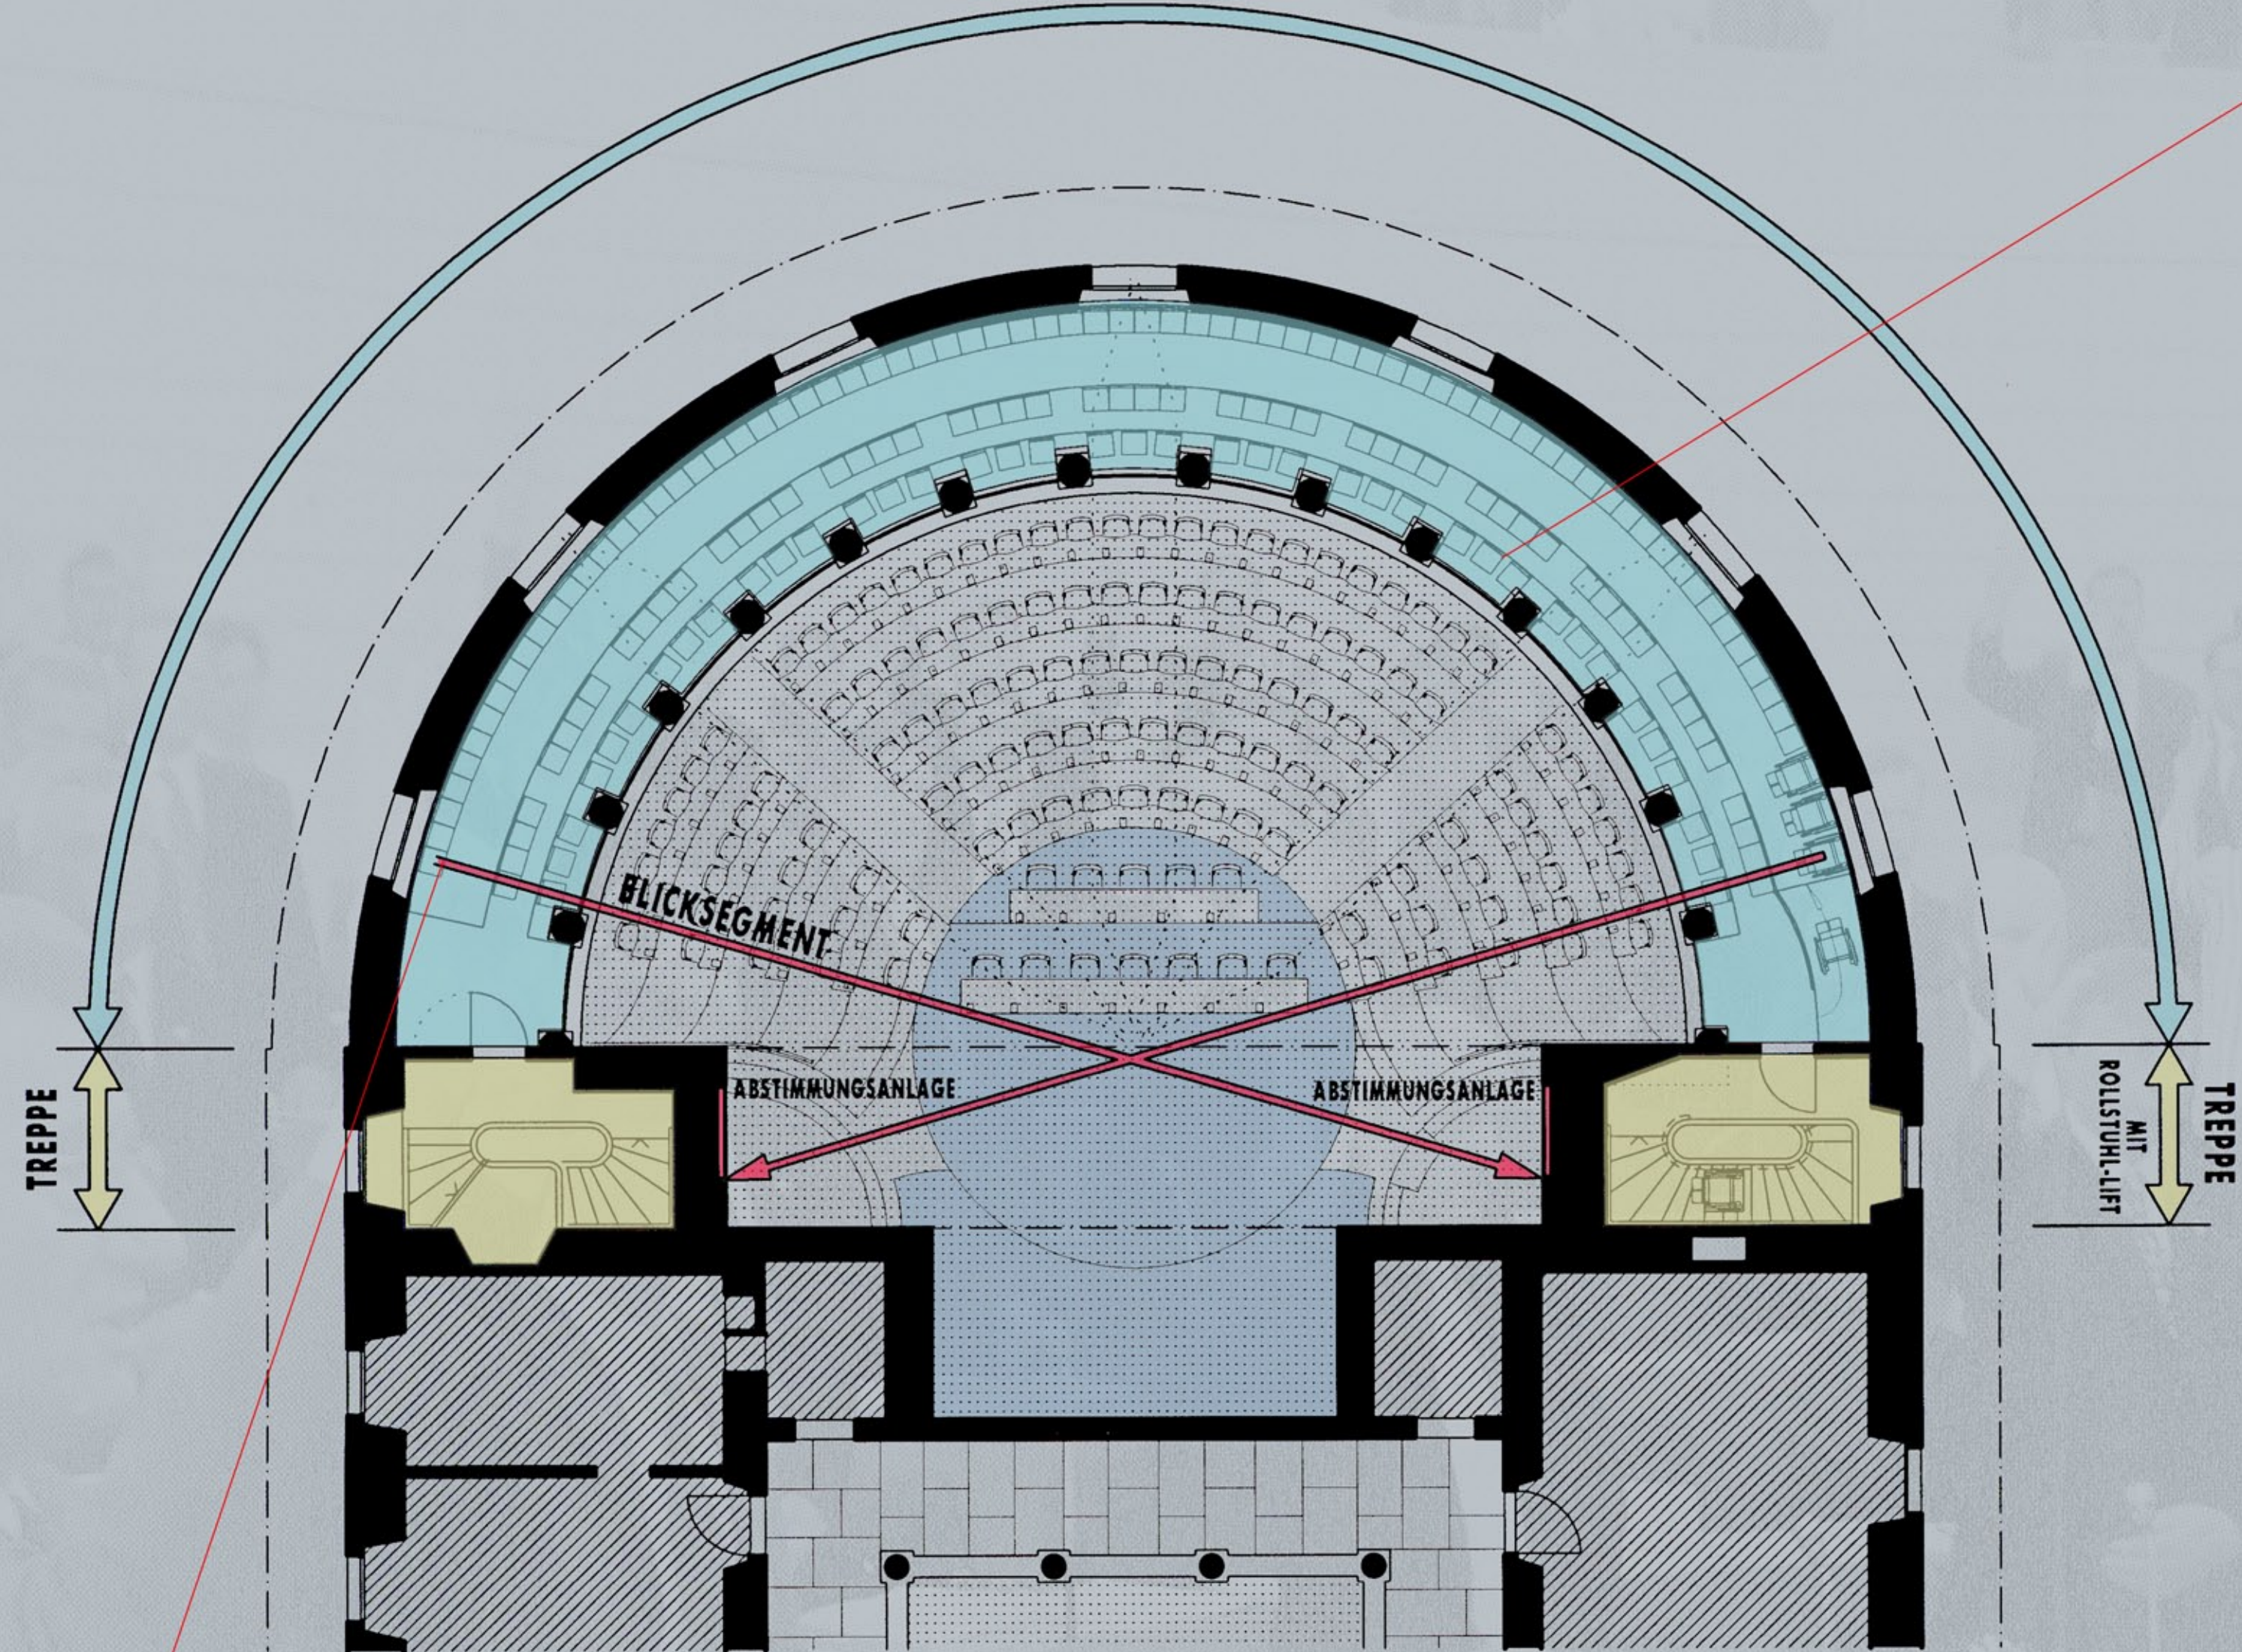

2. OBERGESCHOSS 1:100

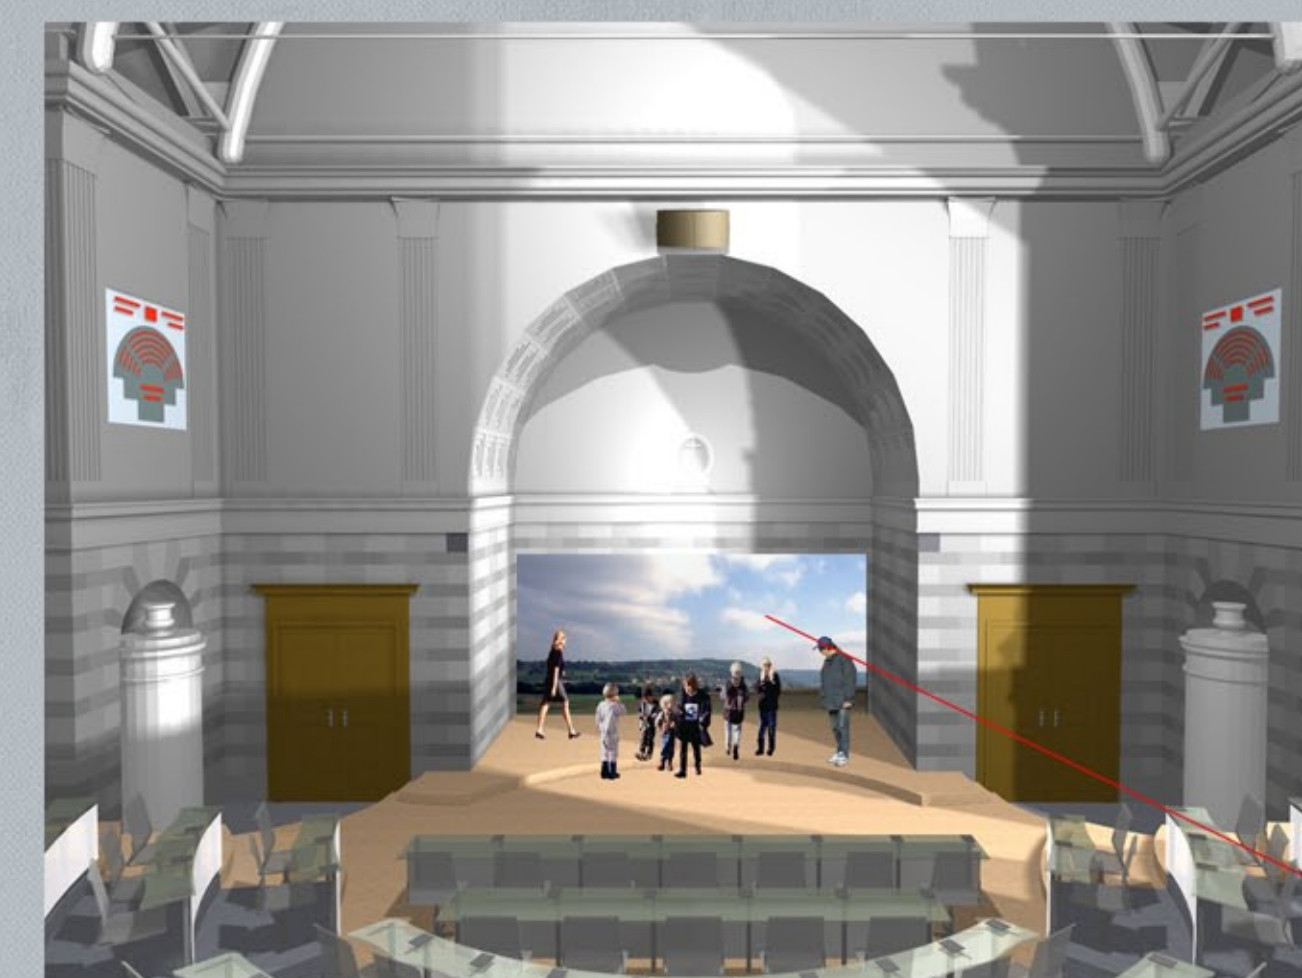


KENNWORT

EVOLUTION


PLAN NR. 3

FUNKTIONALITÄT


ZUSCHAUER-ERSCHLIESSUNG

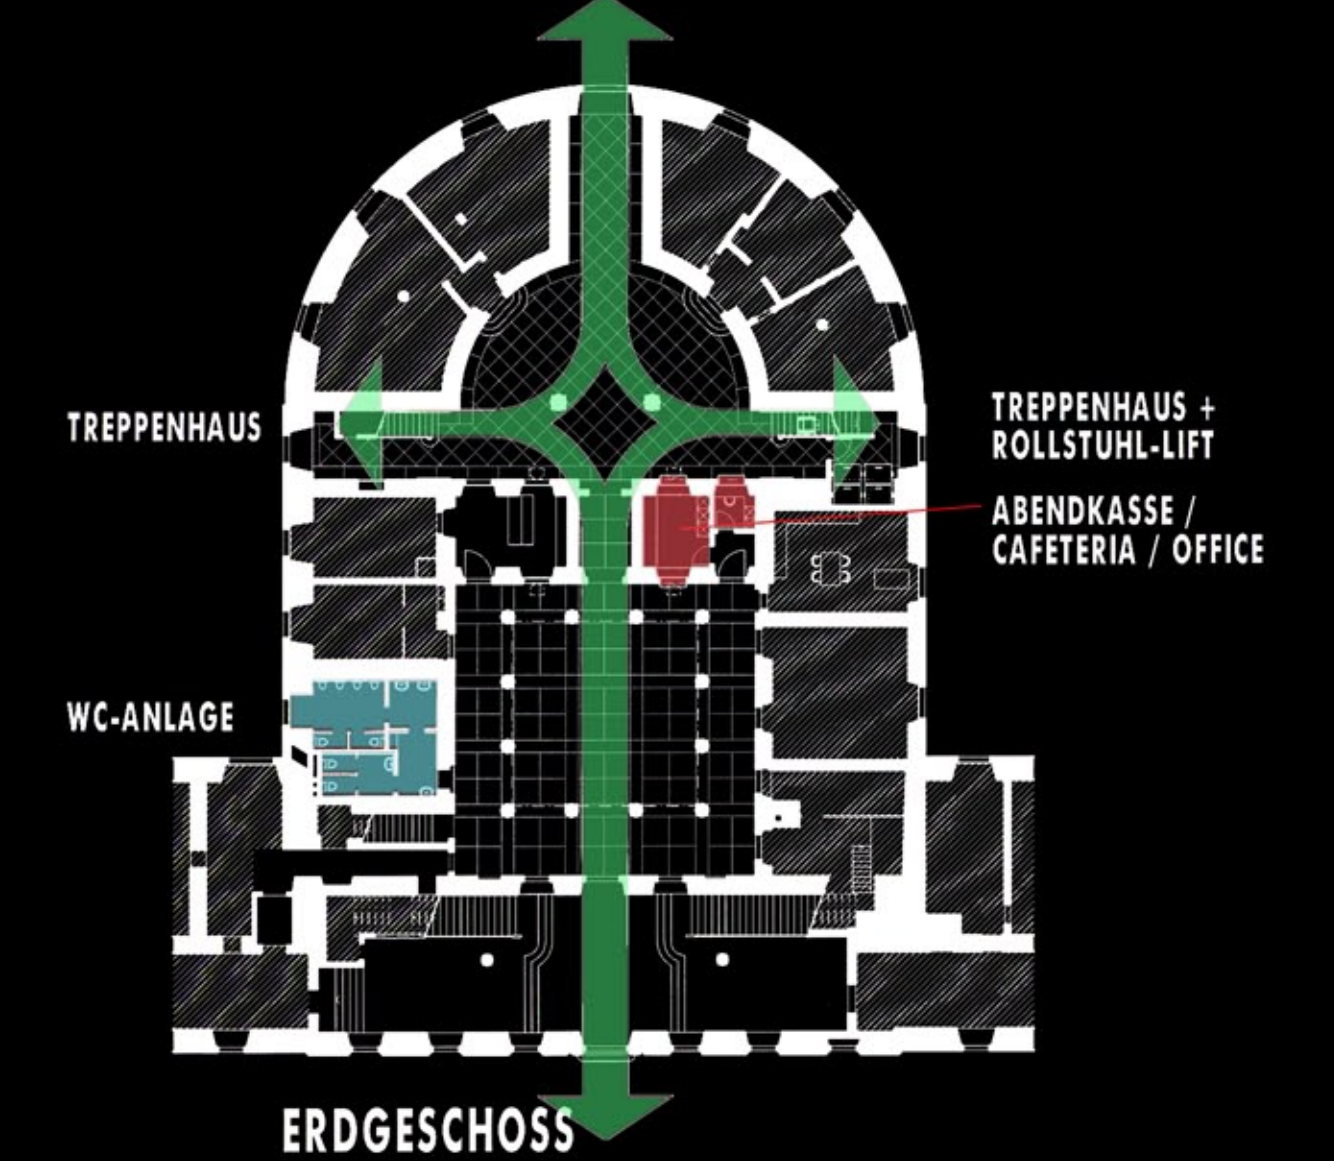

ZUSCHAUER-SITZPLÄTZE

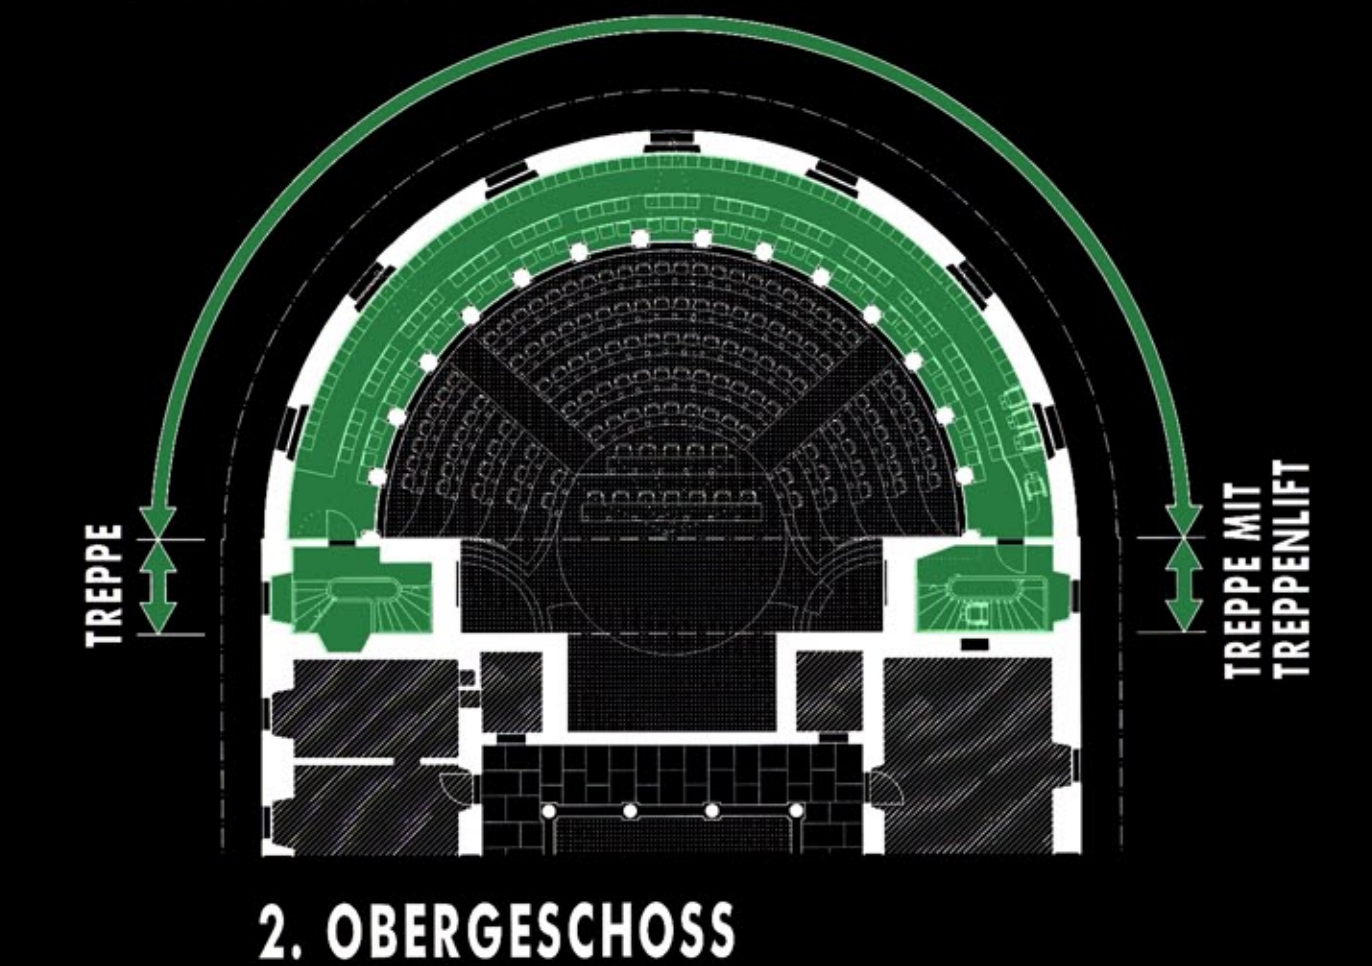

FREMDNUTZUNG

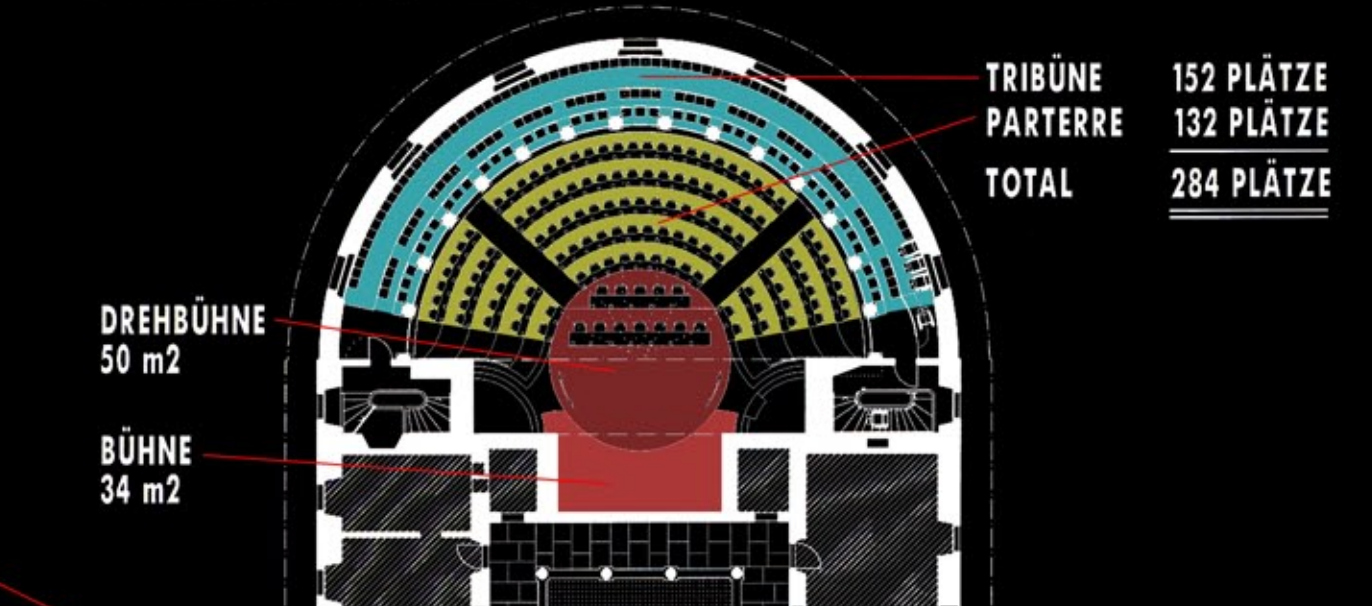

2. OBERGESCHOSS

- FÜR:
- FILMVORFÜHRUNGEN
 - GENERALVERSAMLUNGEN
 - KLEINTHEATER
 - KLEINKONGRESSE
 - SCHULKONFERENZEN
 - PRODUKTEVORSTELLUNGEN
 - MULTIMEDIA SHOW

PROJEKTZIEL:
MAXIMALE PLATZZAHL FÜR ZUSCHAUER.
OPTIMALE TRENNUNG ZWISCHEN ZUSCHAUER UND PARLAMENT.